



УКРАЇНА
ЖИТОМИРСЬКА ОБЛАСТЬ
НОВОГРАД-ВОЛИНСЬКА МІСЬКА РАДА
МІСЬКИЙ ГОЛОВА
РОЗПОРЯДЖЕННЯ

від 11.11.2019 № 265/с)

Про перекриття руху автотранспорту

Керуючись пунктами 19, 20 частини четвертої статті 42 Закону України „Про місцеве самоврядування в Україні”, Законом України „Про дорожній рух”, враховуючи виконання робіт по об’єкту „Капітальний ремонт вул. Шевченка від будинку №5/1 до будинку №37/2, вул. Пушкіна до будинку №36, вул. Житомирська до будинку №55 в м. Новоград-Волинський Житомирської області (Коригування)”:

1. Перекрити рух автотранспорту на перехресті вул. Героїв Майдану–Шевченка – Соборності на період з 12.11.2019 по 16.11.2019 року включно.

2. Затвердити схему об’їздів руху автотранспорту по вулицям міста, на період виконання робіт по об’єкту „Капітальний ремонт вул. Шевченка від будинку №5/1 до будинку №37/2, вул. Пушкіна до будинку №36, вул. Житомирська до будинку №55 в м. Новоград-Волинський Житомирської області (Коригування)” згідно додатку.

3. Рекомендувати Новоград-Волинському відділу поліції ГУНП в Житомирській області (Заровний М.П.) забезпечити безпеку руху автотранспорту на період виконання робіт.

4. Відділу інформації та зв’язків з громадськістю міської ради (Талько О.М.) та відділу підтримки муніципальних ініціатив і інвестицій, підприємницької діяльності, економічного аналізу та планування міської ради (Мельник О.М.) повідомити в засобах масової інформації про зміни руху міських пасажирських перевезень та перекриття руху автотранспорту на період виконання робіт.


5. Контроль за виконанням цього розпорядження покласти на заступника міського голови Легенчука А.В.

В.о. міського голови

О.В. Гвозденко

СХЕМА
об'їзду авто транспорту

Додаток №
від "14.11" 2019р.

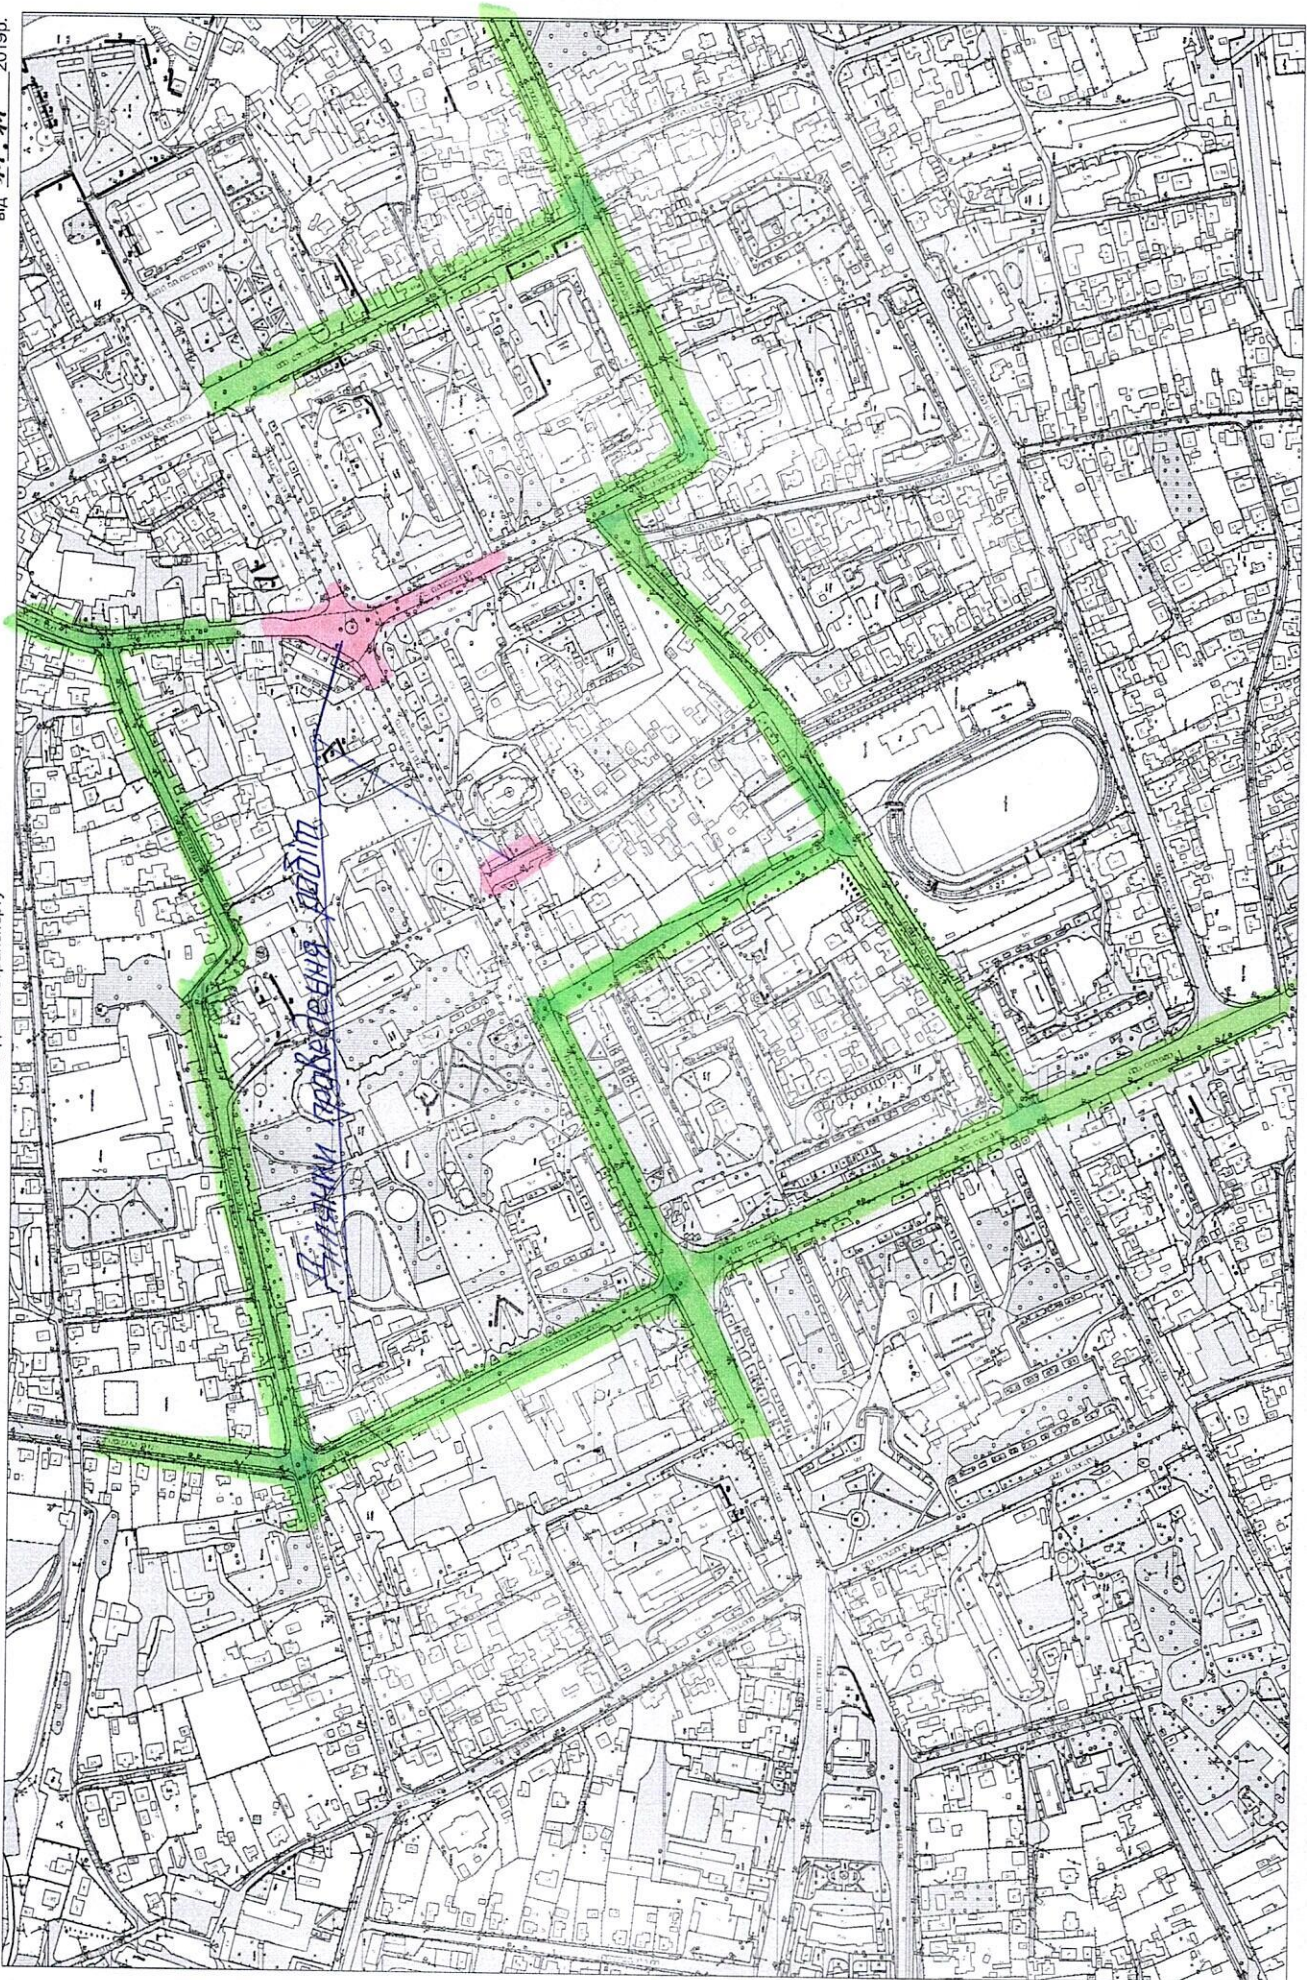

Керуючий справами виконавчого комітету міської ради
Д. А. Ружицький